


SCHÖNEBERGER STRASSE →

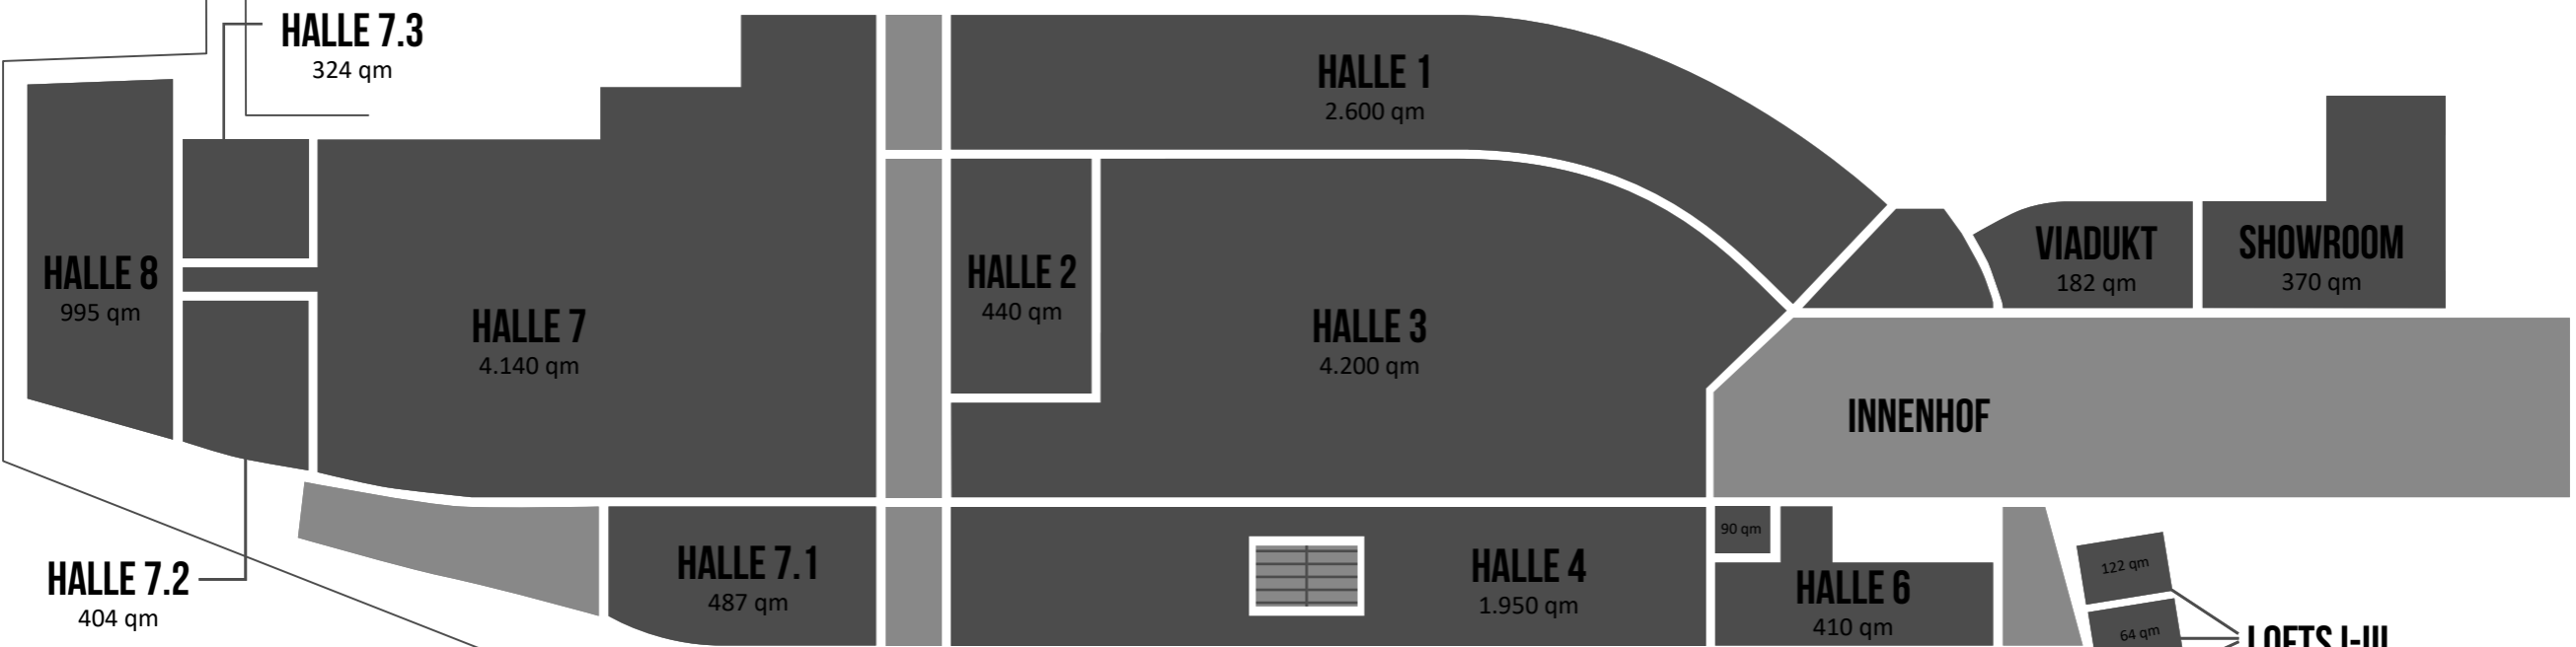

HALLE 8
995 qm

HALLE 7.3
324 qm

HALLE 7
4.140 qm

HALLE 2
440 qm

HALLE 1
2.600 qm

HALLE 3
4.200 qm

VIADUKT
182 qm

SHOWROOM
370 qm

INNENHOF

HALLE 7.2
404 qm

HALLE 7.1
487 qm

HALLE 4
1.950 qm

90 qm
HALLE 6
410 qm

122 qm
64 qm
84 qm

LOFTS I-III

TREBBINER STRASSE

TERRASSE
160 qm

1. ETAGE

HALLE 5
2.000 qm

SYMPOSIUM
264 qm

LÜCKENWALDER STRASSE