



SHOWROOM


STATION-BERLIN | 8 HALLEN. 23,000 QM FLÄCHE UND UNENDLICH VIELE MÖGLICHKEITEN.

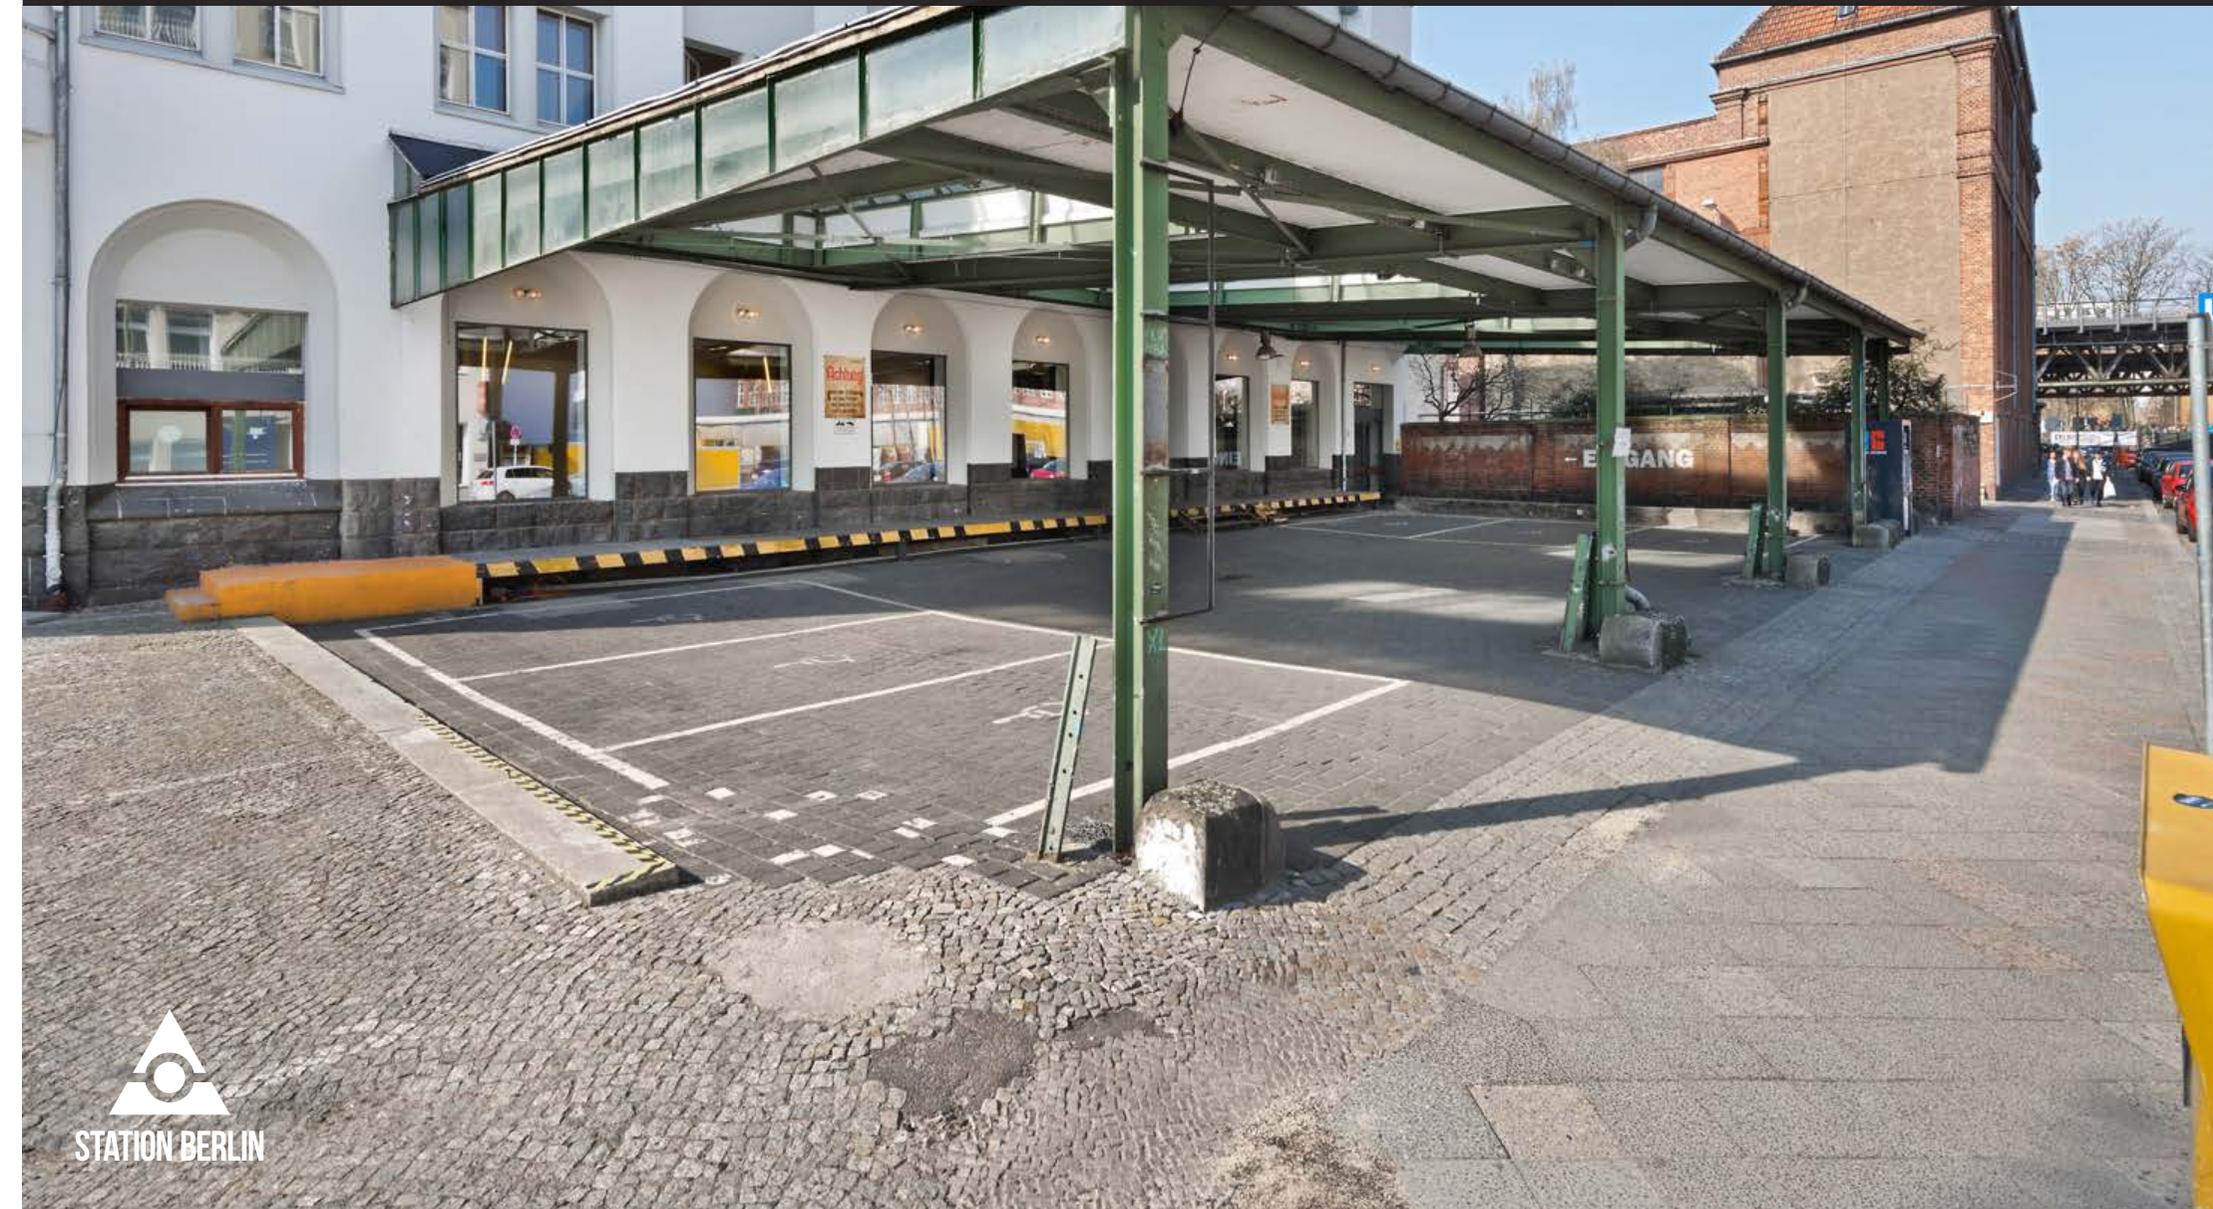

SHOWROOM

GRUNDRISS

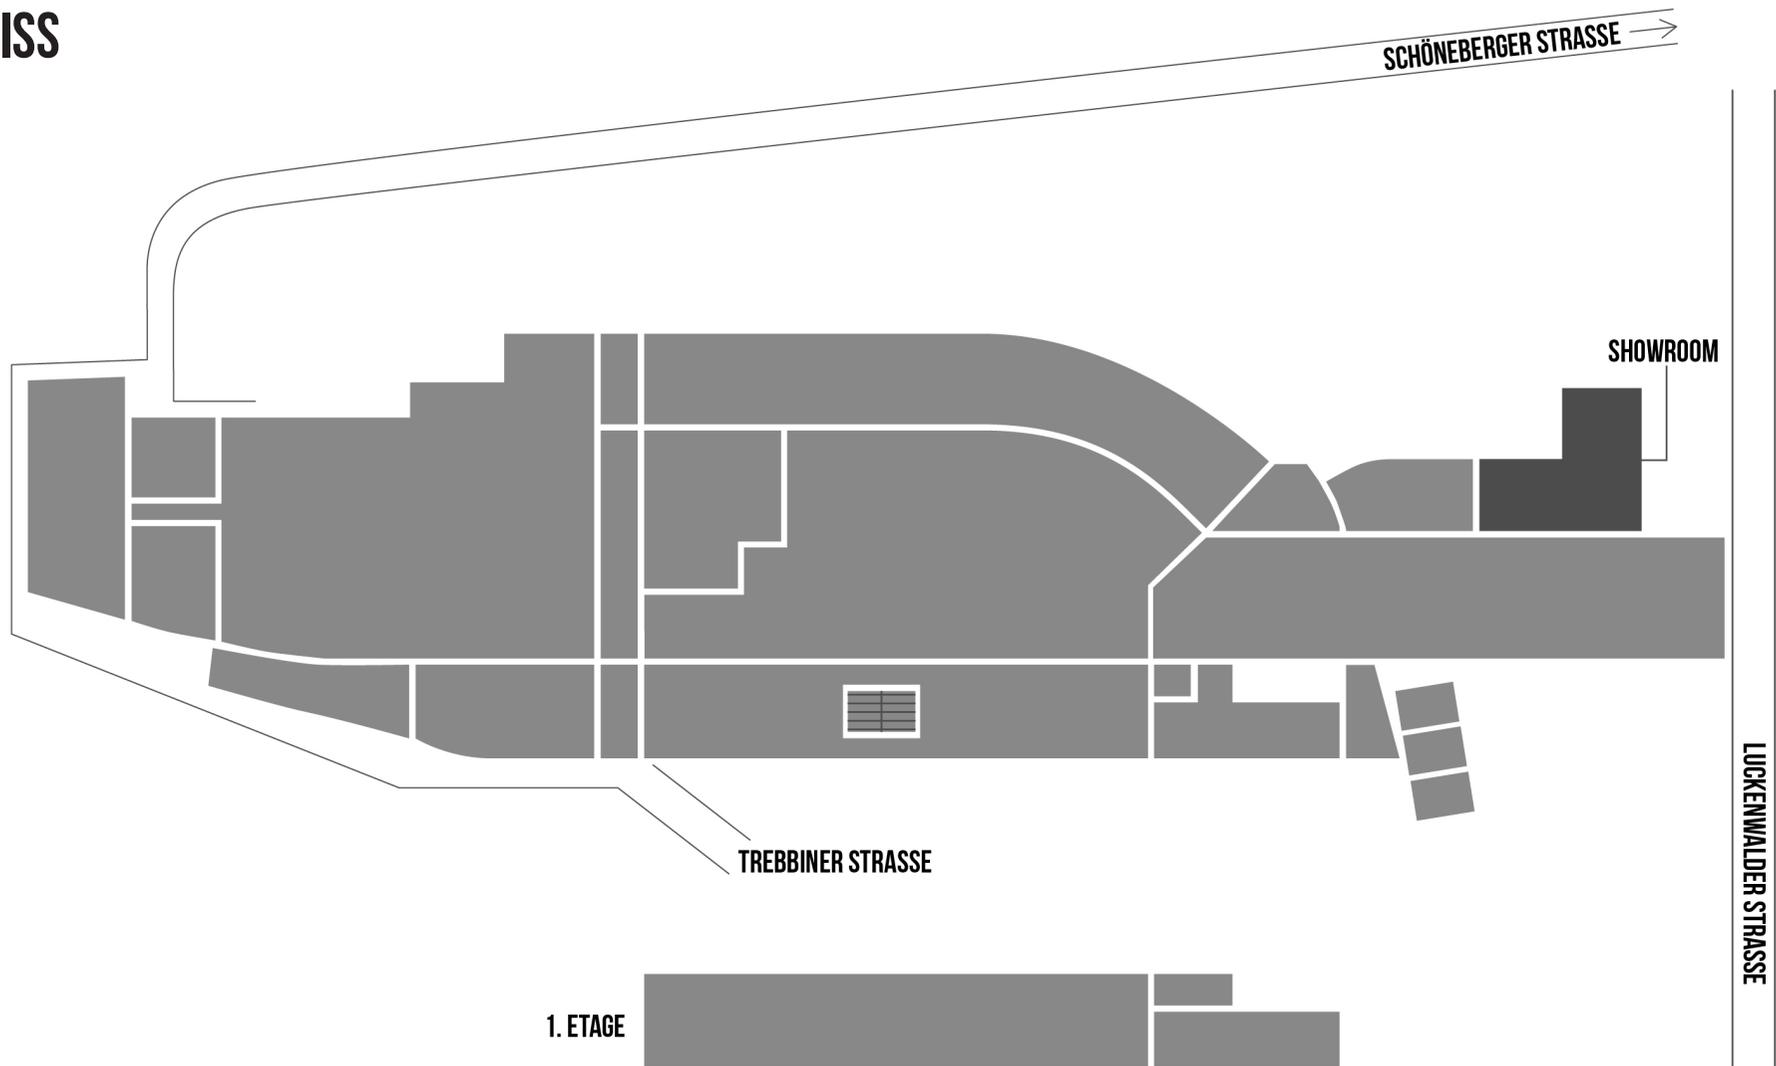

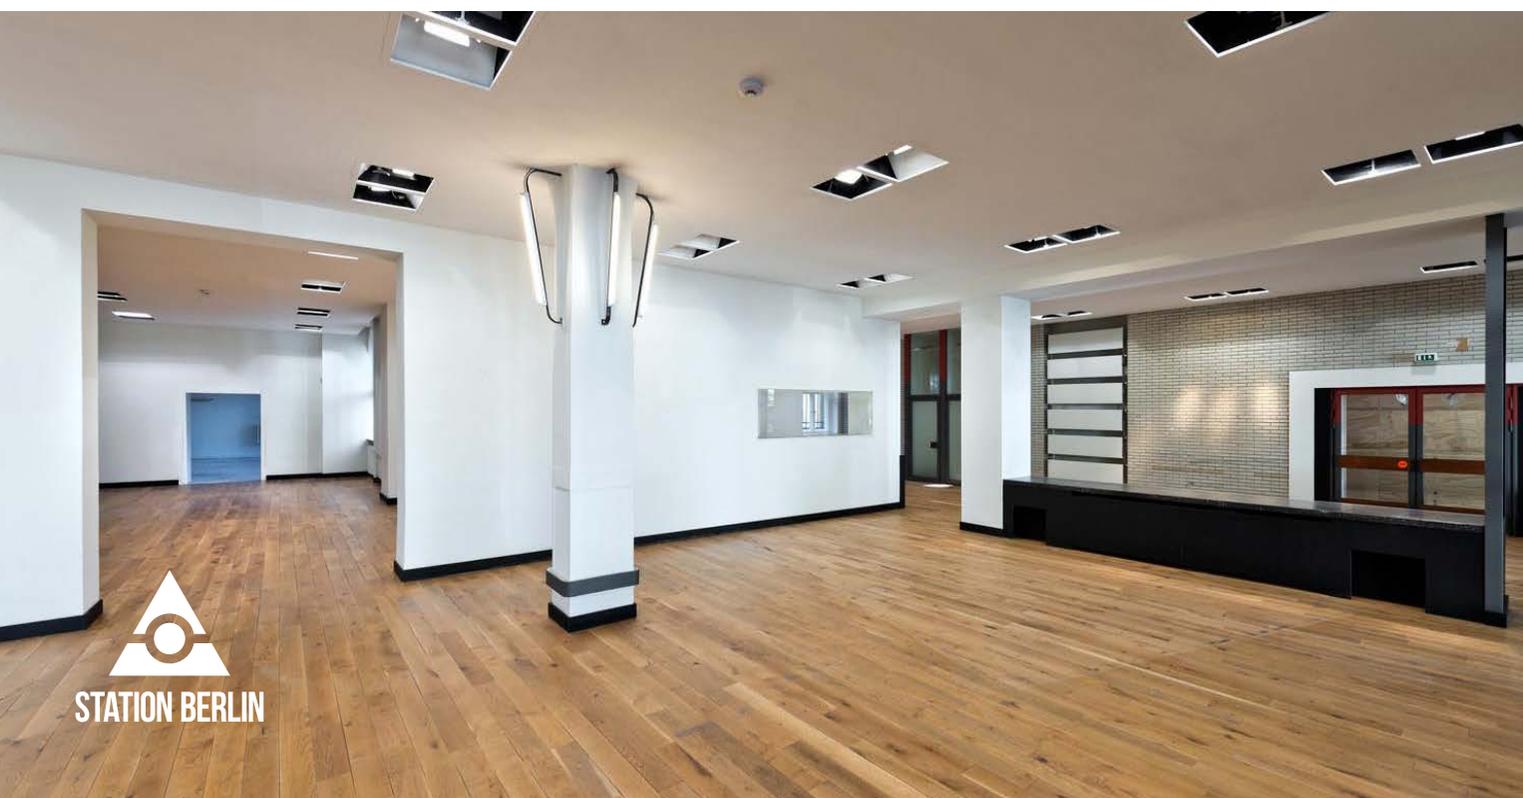

SHOWROOM

INFO


Die Fläche beeindruckt durch seine großzügige Architektur, die alte Paketannahme und die originalen Telefonkabinen, welche heute noch an vergangene Zeiten erinnern.



SHOWROOM

NUTZUNG

Eine ideale Location für Kunstausstellungen, Workshops, kleinere Partys und Präsentationen.

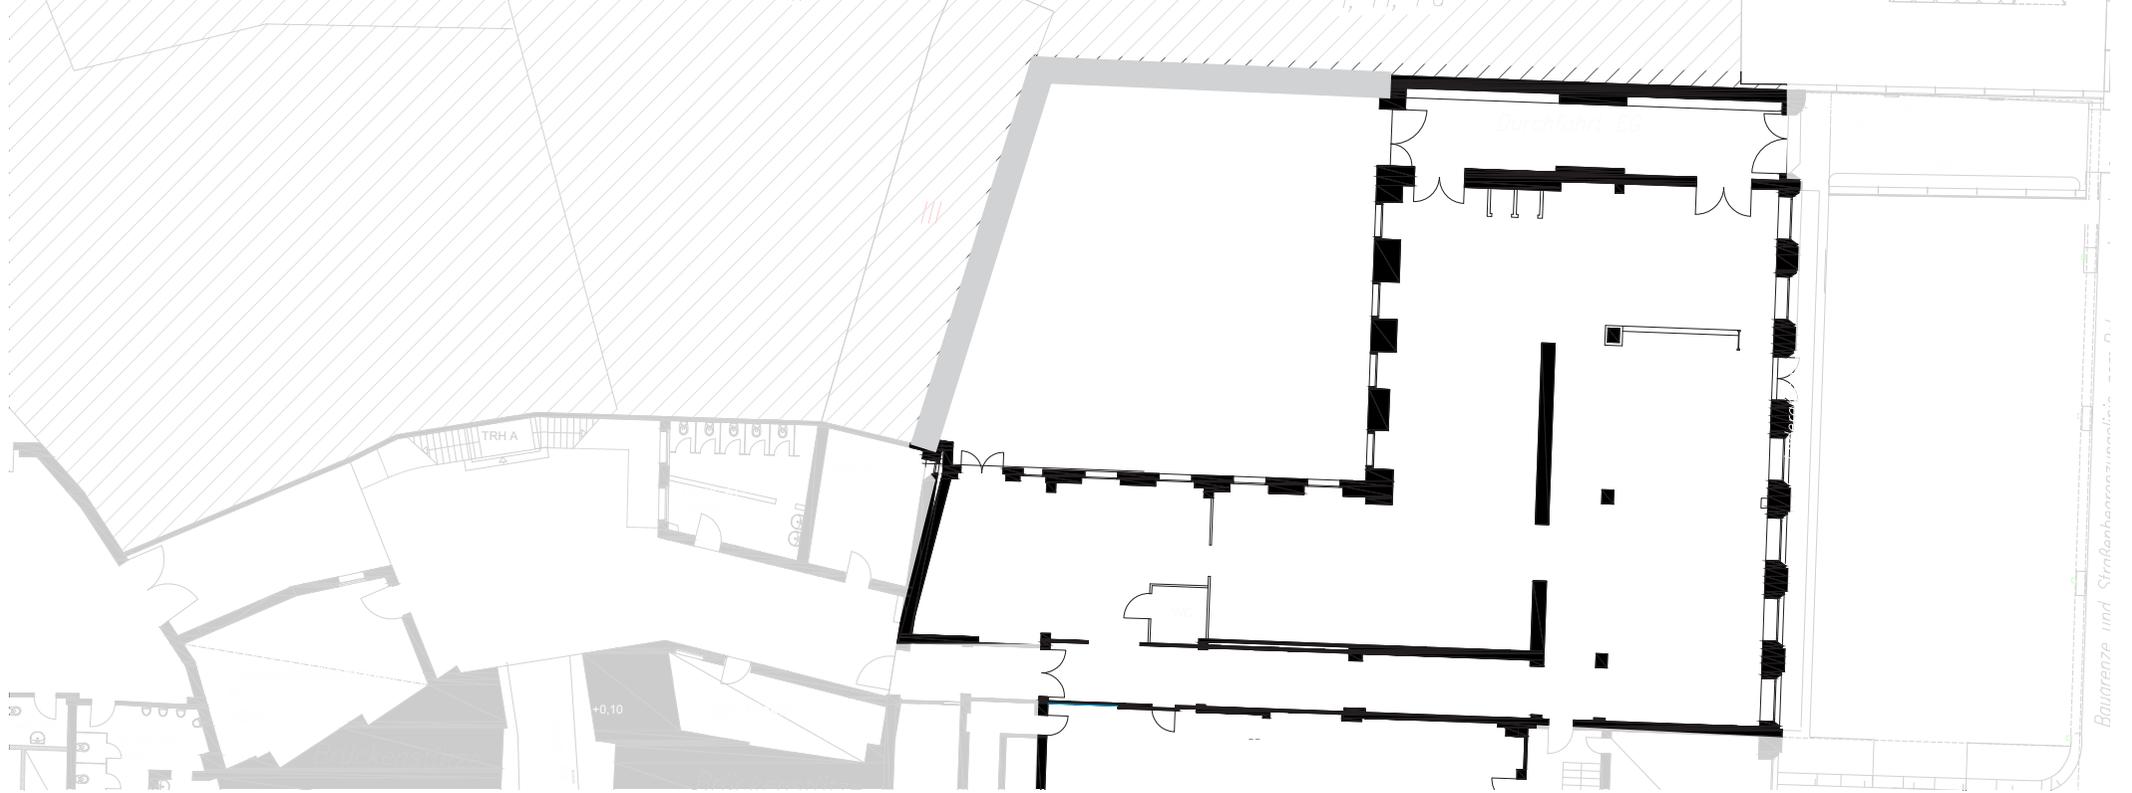

SHOWROOM

FAKTEN

Grundfläche	370 qm
Grundfläche Innenhof	240 qm
Lichte Höhe	3,60 m
Stockwerk	Erdgeschoss

BESTUHLUNG*

Reihenbestuhlung	80 Sitzplätze
Ohne Bestuhlung	300 pax

SONSTIGES

Starkstrom	ja
Wasser	ja
LAN/WLAN	ja/ja
Befahrbar mit LKW/PKW	nein/nein
Heizung/Kühlung	ja/nein
Verdunklung	optional

*Richtwert. Die maximale Personenkapazität hängt vom Raumkonzept ab und wird stets individuell betrachtet.